



C.J. Bauplanung & Beratung

Carsten Jüngst
 Alte Chaussee 111 A
 21683 Stade
 GERMANY
 Telefon: + 49 (0) 4146 - 2392021
 Mobil: + 49 (0) 175 - 2637357

PROJEKT NR./ 762020
 PROJEKT / Neubau eines Einfamilienhauses mit Garage
 Am Hünshorn
 Hammah
 KUNDE / BAUHERR

Flur	Flurstück
Abbruch	Bestand Neu

PLANNAME
 Plan 1
 PLAN - NR. / MASSTAB /
 1 1 : 100
 1 : 250

DATUM / ZEICHNER /
 28.08.2020 C.J.

Entwurfsverfasser
 Carsten Jüngst

C.J. Bauplanung & Beratung
 Carsten Jüngst
 Alte Chaussee 111A
 21683 Stade
 Tel.: 04146-2392021 Mobil: 0175-2637357
 info@carsten-juengst.de

UNTERSCHRIFT


Bauherren
 UNTERSCHRIFT




Grundriss EG und Freiflächenplan



Grundriss OG

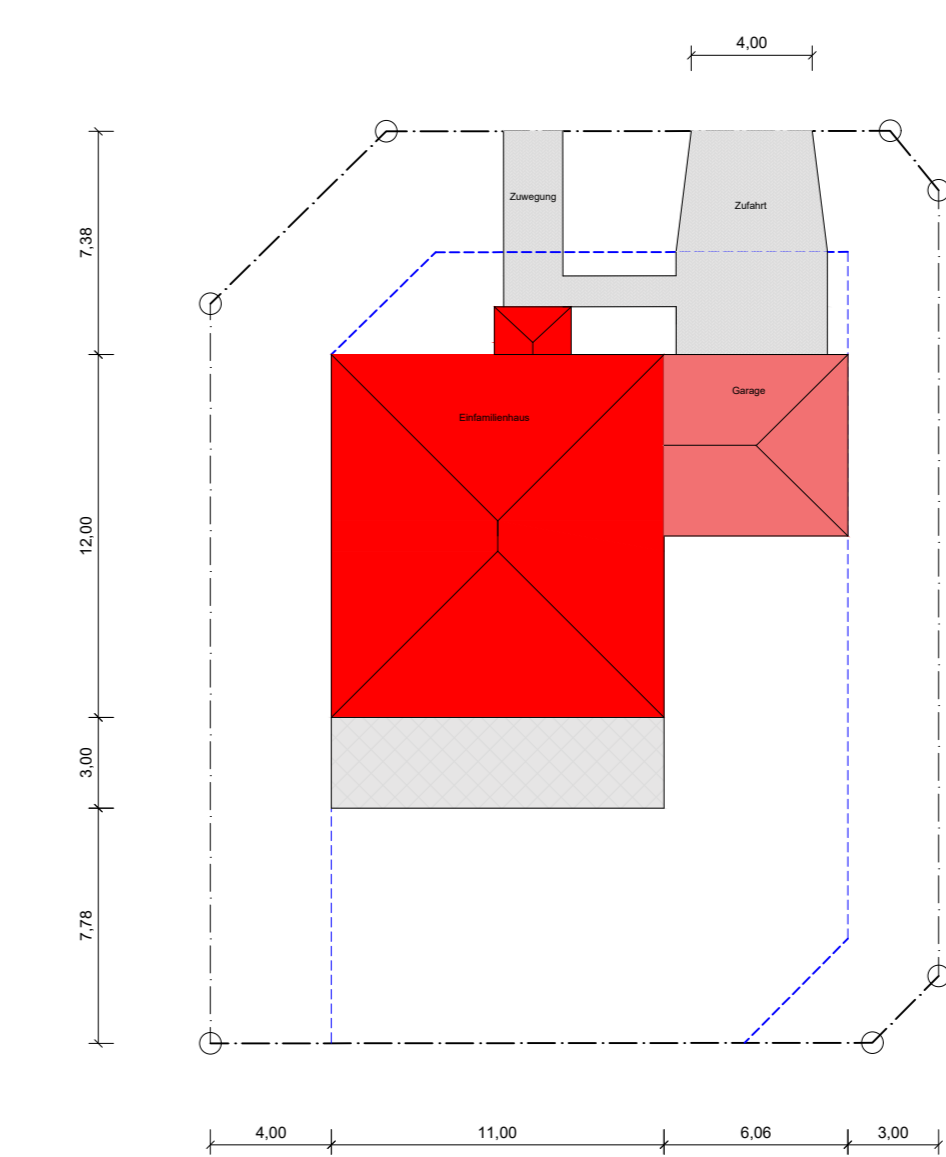


Lageplan 1: 250

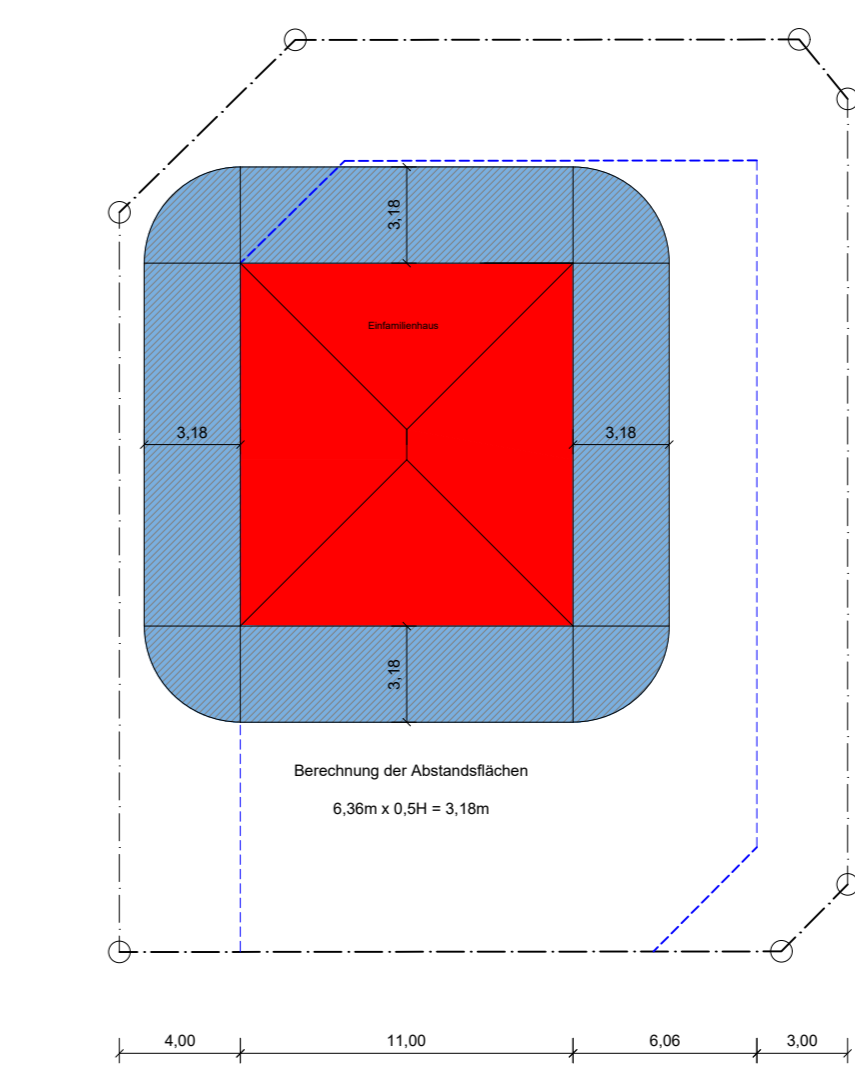

Abstandsflächenplan 1: 250



Ansicht Nord

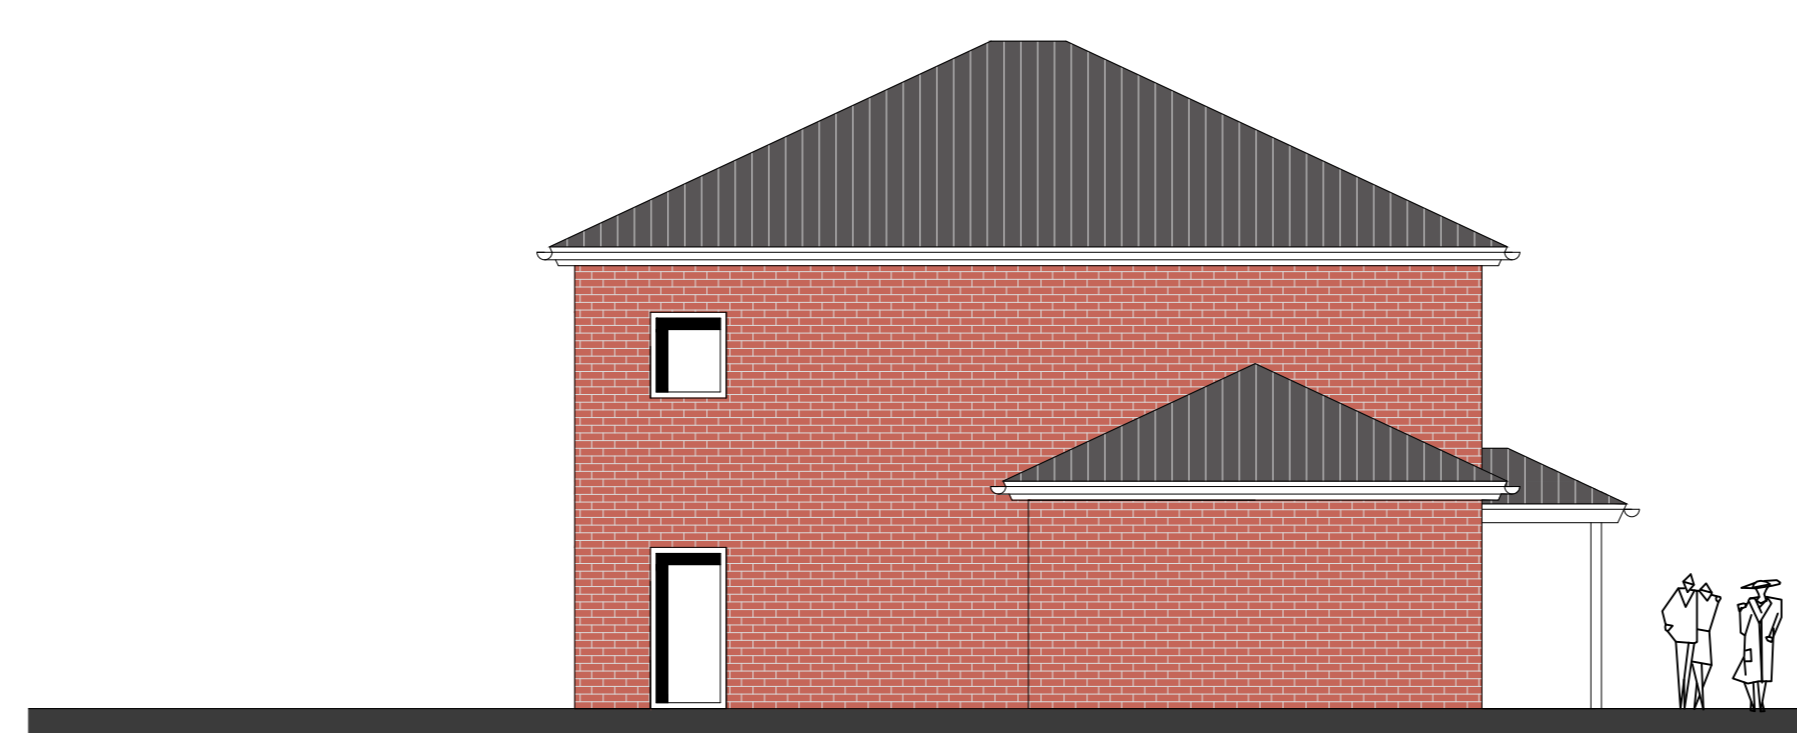


Ansicht Süd



Ansicht West



Ansicht Ost

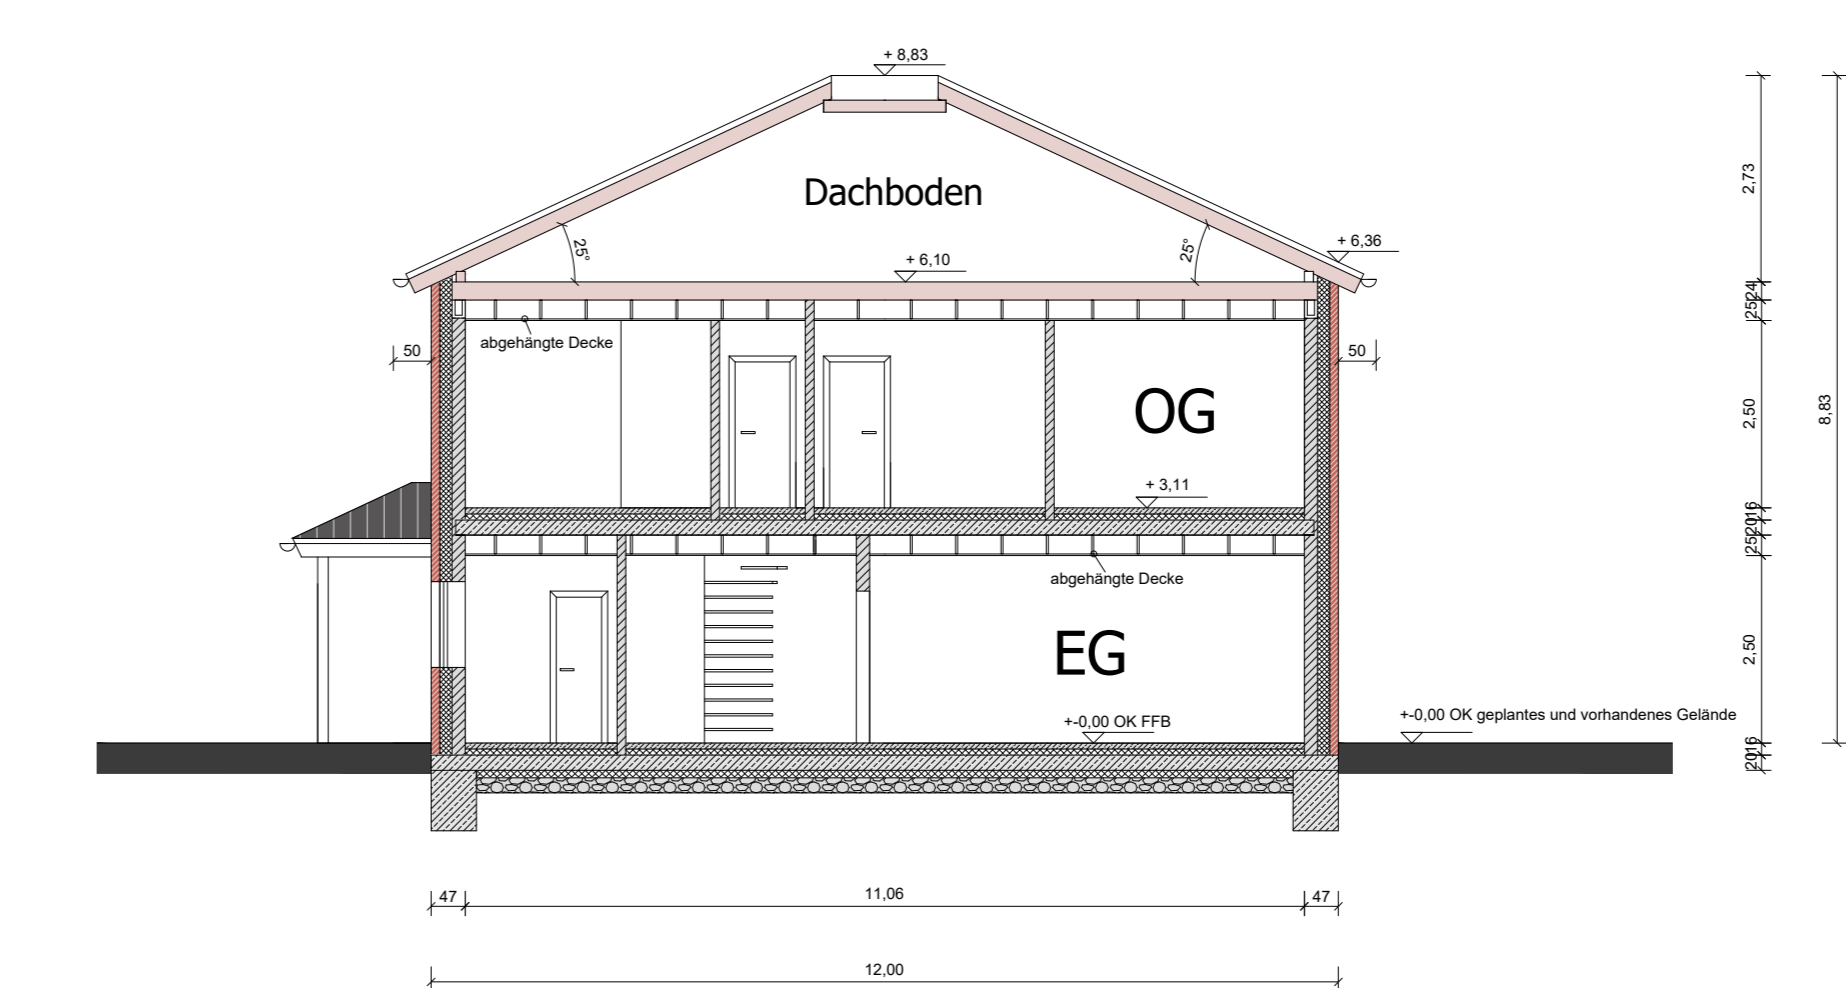

Schnitt A - A